


Opere di urbanizzazione

- Strada di lotizzazione oo.u. - asfalto
- Parcheggi oo.u. - c/s autobloccanti
- Verde oo.u. - prato alberato
- Area fuori ambito - prato alberato
- Tiglio (Tilia vulgaris)
- Corniole da fiore (cornus florida)

Opere private

- Viabilità interna - asfalto
- Marciapiedi viabilità interna - c/s autobloccanti
- Parcheggi privati - c/s autobloccanti
- Giardini di pertinenza fabbricati - prato alberato
- Recinzioni private - muretto c/s+ siepe
- Frassino (Fraxinus excelsus)

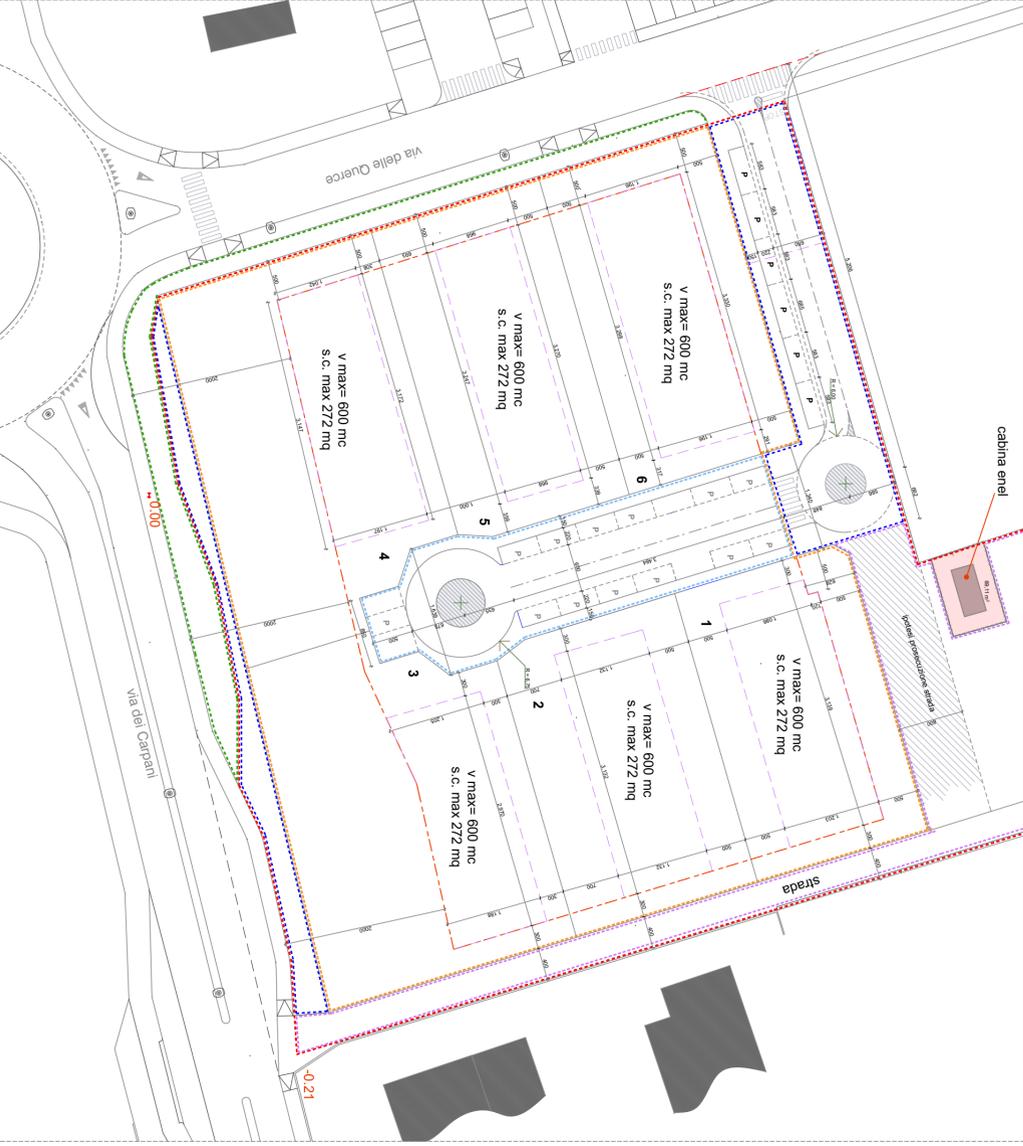

- Area di intervento variante 13
- Area da cedere per opere di urbanizzazione primaria
- Opere fuori ambito
- Area da cedere per perequazione
- Macrolotto
- Viabilità interna
- Area per cabina elettrica
- Limite edificabilità
- Sedime massimo fabbricati per ambito edilizio
- Sedime indicativo fabbricato per ambito edilizio
- Verde urbanizzazione primaria
- Verde fuori ambito

6

Elaborato
Planivolumetrico e piano del verde
Castelfranco Veneto

Comune
P.U.A. Area C1 25b

Scala 1/500
Data 20/06/2023
File 659 D_25_b5_2023
Rev. 659
Ord. Comm. 12/12/2023
Revisione 12/04/2024

Completato
Corno Pierluca

Completato
Corno Lamberto

Architettura
Studio R&B Engineering
 Piazza della Speranza 20
 31033 Caselle Veneto TV
 L. 0423 482156
 e-mail: crastudio@rscall.it
 dennis.cornel@studioinprospic.it

Architettura
Antonio Rossi

Architettura
Dennis Cornel
 Via D. Scialoi 58/D
 31033 Caselle Veneto TV
 L. 0423 472210 F. 0423 482156
 e-mail: crastudio@rscall.it
 dennis.cornel@studioinprospic.it

Per informazioni: dennis.cornel@studioinprospic.it