




FOTO 1 : ESEMPIO DI ANCORAGGIO / DEVIAZIONE CADUTA TIPO UNI EN795 CLASSE A2



FOTO 2 : ESEMPIO DI SUPPORTO TIPO UNI EN795 CLASSE C, ASSORBITORE DI ENERGIA E FUNE FLESSIBILE

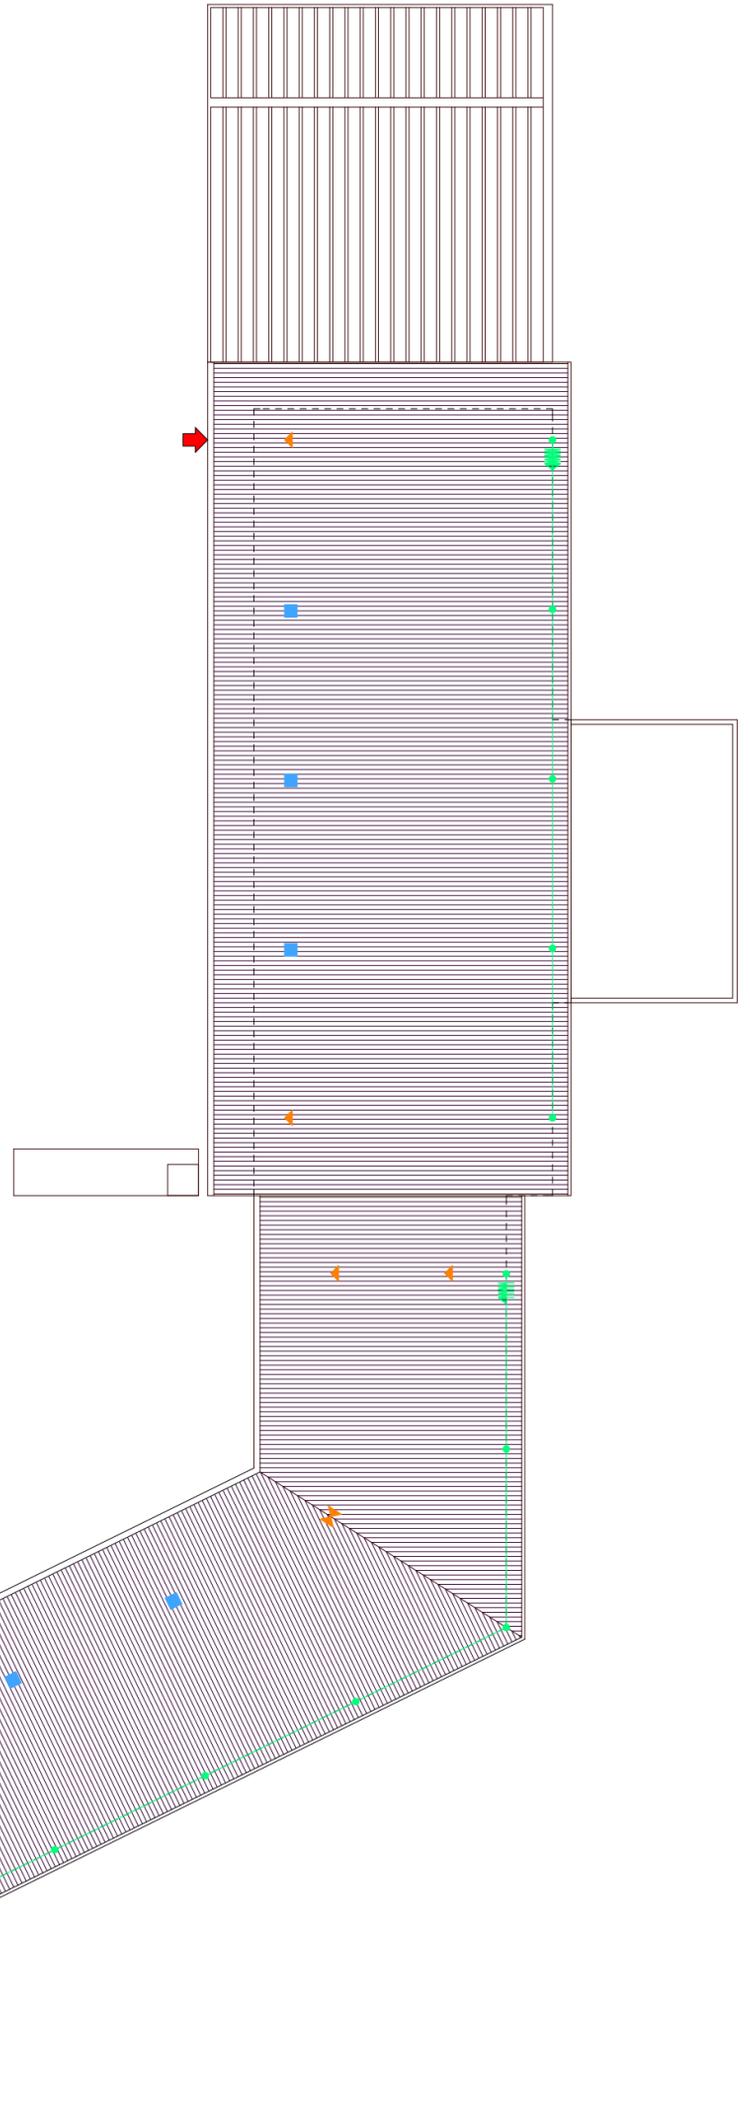

LEGENDA

- PUNTO DI ACCESSO ALLA COPERTURA
- PUNTO DI DEVIAZIONE CADUTA DI TIPO UNI EN795 CLASSE A2
- PUNTO DI ANCORAGGIO DI TIPO UNI EN795 CLASSE A2
- SUPPORTO DI TIPO UNI EN795 CLASSE C
- FUNE FLESSIBILE DI TIPO UNI EN795 CLASSE C
- ASSORBITORE DI ENERGIA INDEFORMABILE

PIANTA DELLA COPERTURA

5e

PROGETTO ARCHITETTONICO
LINEE VITA

COMUNE **CASTELFRANCO VENETO**

PROGETTO **NUOVO FABBRICATO AD USO COMMERCIALE
E SPORTIVO**

COMM.TI **Immobiliare F.A.M.M. s.r.l.
via Pagnana 46 - Castelfranco Veneto (TV)**

G. FRANCO VIELMO
ARCHITETTO

via Roma 9 - 31033 Castelfranco V.to (TV)
Tel. e Fax. +39 0423 495999
e - mail : g . vielmo @ alice . it

SCALA
1 - 200

DATA
01.10.2013

PROT.
656 - 01

INTEG.NI