

LEGENDA IMPIANTO ILLUMINAZIONE ESISTENTE

- quadro elettrico esistente
- linea interrata C4 esistente
- linea interrata C1 esistente
- linea aerea o graffata alla parete C1 esistente
- punto luce e pozzetto esistente

LEGENDA LINEA TIM-FIBERCOF

- Tubo PVC doppia parete Ø 125
- pozzetto dim 40x76 cm (n° 6) chiuso in ghisa D400
- pozzetto dim 80x125 cm (n° 12) chiuso in ghisa D400

LEGENDA FOGNATURA NERA (già realizzata da ATS)

- collettore intercomunale Fio esistente
- collettori a gravità esistente
- pozzetto esistente
- cacciata
- nuova condotta
- nuova condotta
- nuovi allacci
- nuovi pozzetti

LEGENDA ACQUEDOTTO

- diametro tubo acquedotto esistente
- idrante soprasuolo esistente
- idrante sotto suolo esistente
- sfiato esistente
- presa stradale esistente
- saracinesca esistente
- scarico esistente
- condotta cemento-amianto sostituita con condotta in ghisa
- condotta ghisa esistente
- allacciamenti alla rete esistente


LEGENDA FOGNATURA BIANCA

- rete bianca Ø 100 esistente
- rete bianca Ø 40 esistente
- rete bianca Ø 30 esistente
- pozzetto
- rete bianca esistente da verificare
- Nuova rete bianca Ø 160
- Nuova rete bianca Ø 200
- tubazione collegamento Ø 315
- Nuovo tubo drenante Ø 100

LEGENDA GAS

- nuova condotta realizzata

NB. SI PRECISA CHE LA POSIZIONE DELLE RETI TECNOLOGICHE ESISTENTI È DA CONSIDERARSI DI MASSIMA, PARTICOLARE ATTENZIONE DOVRÀ ESSERE PRESTATI IN FASE DI ESECUZIONE DELL'INTERVENTO.

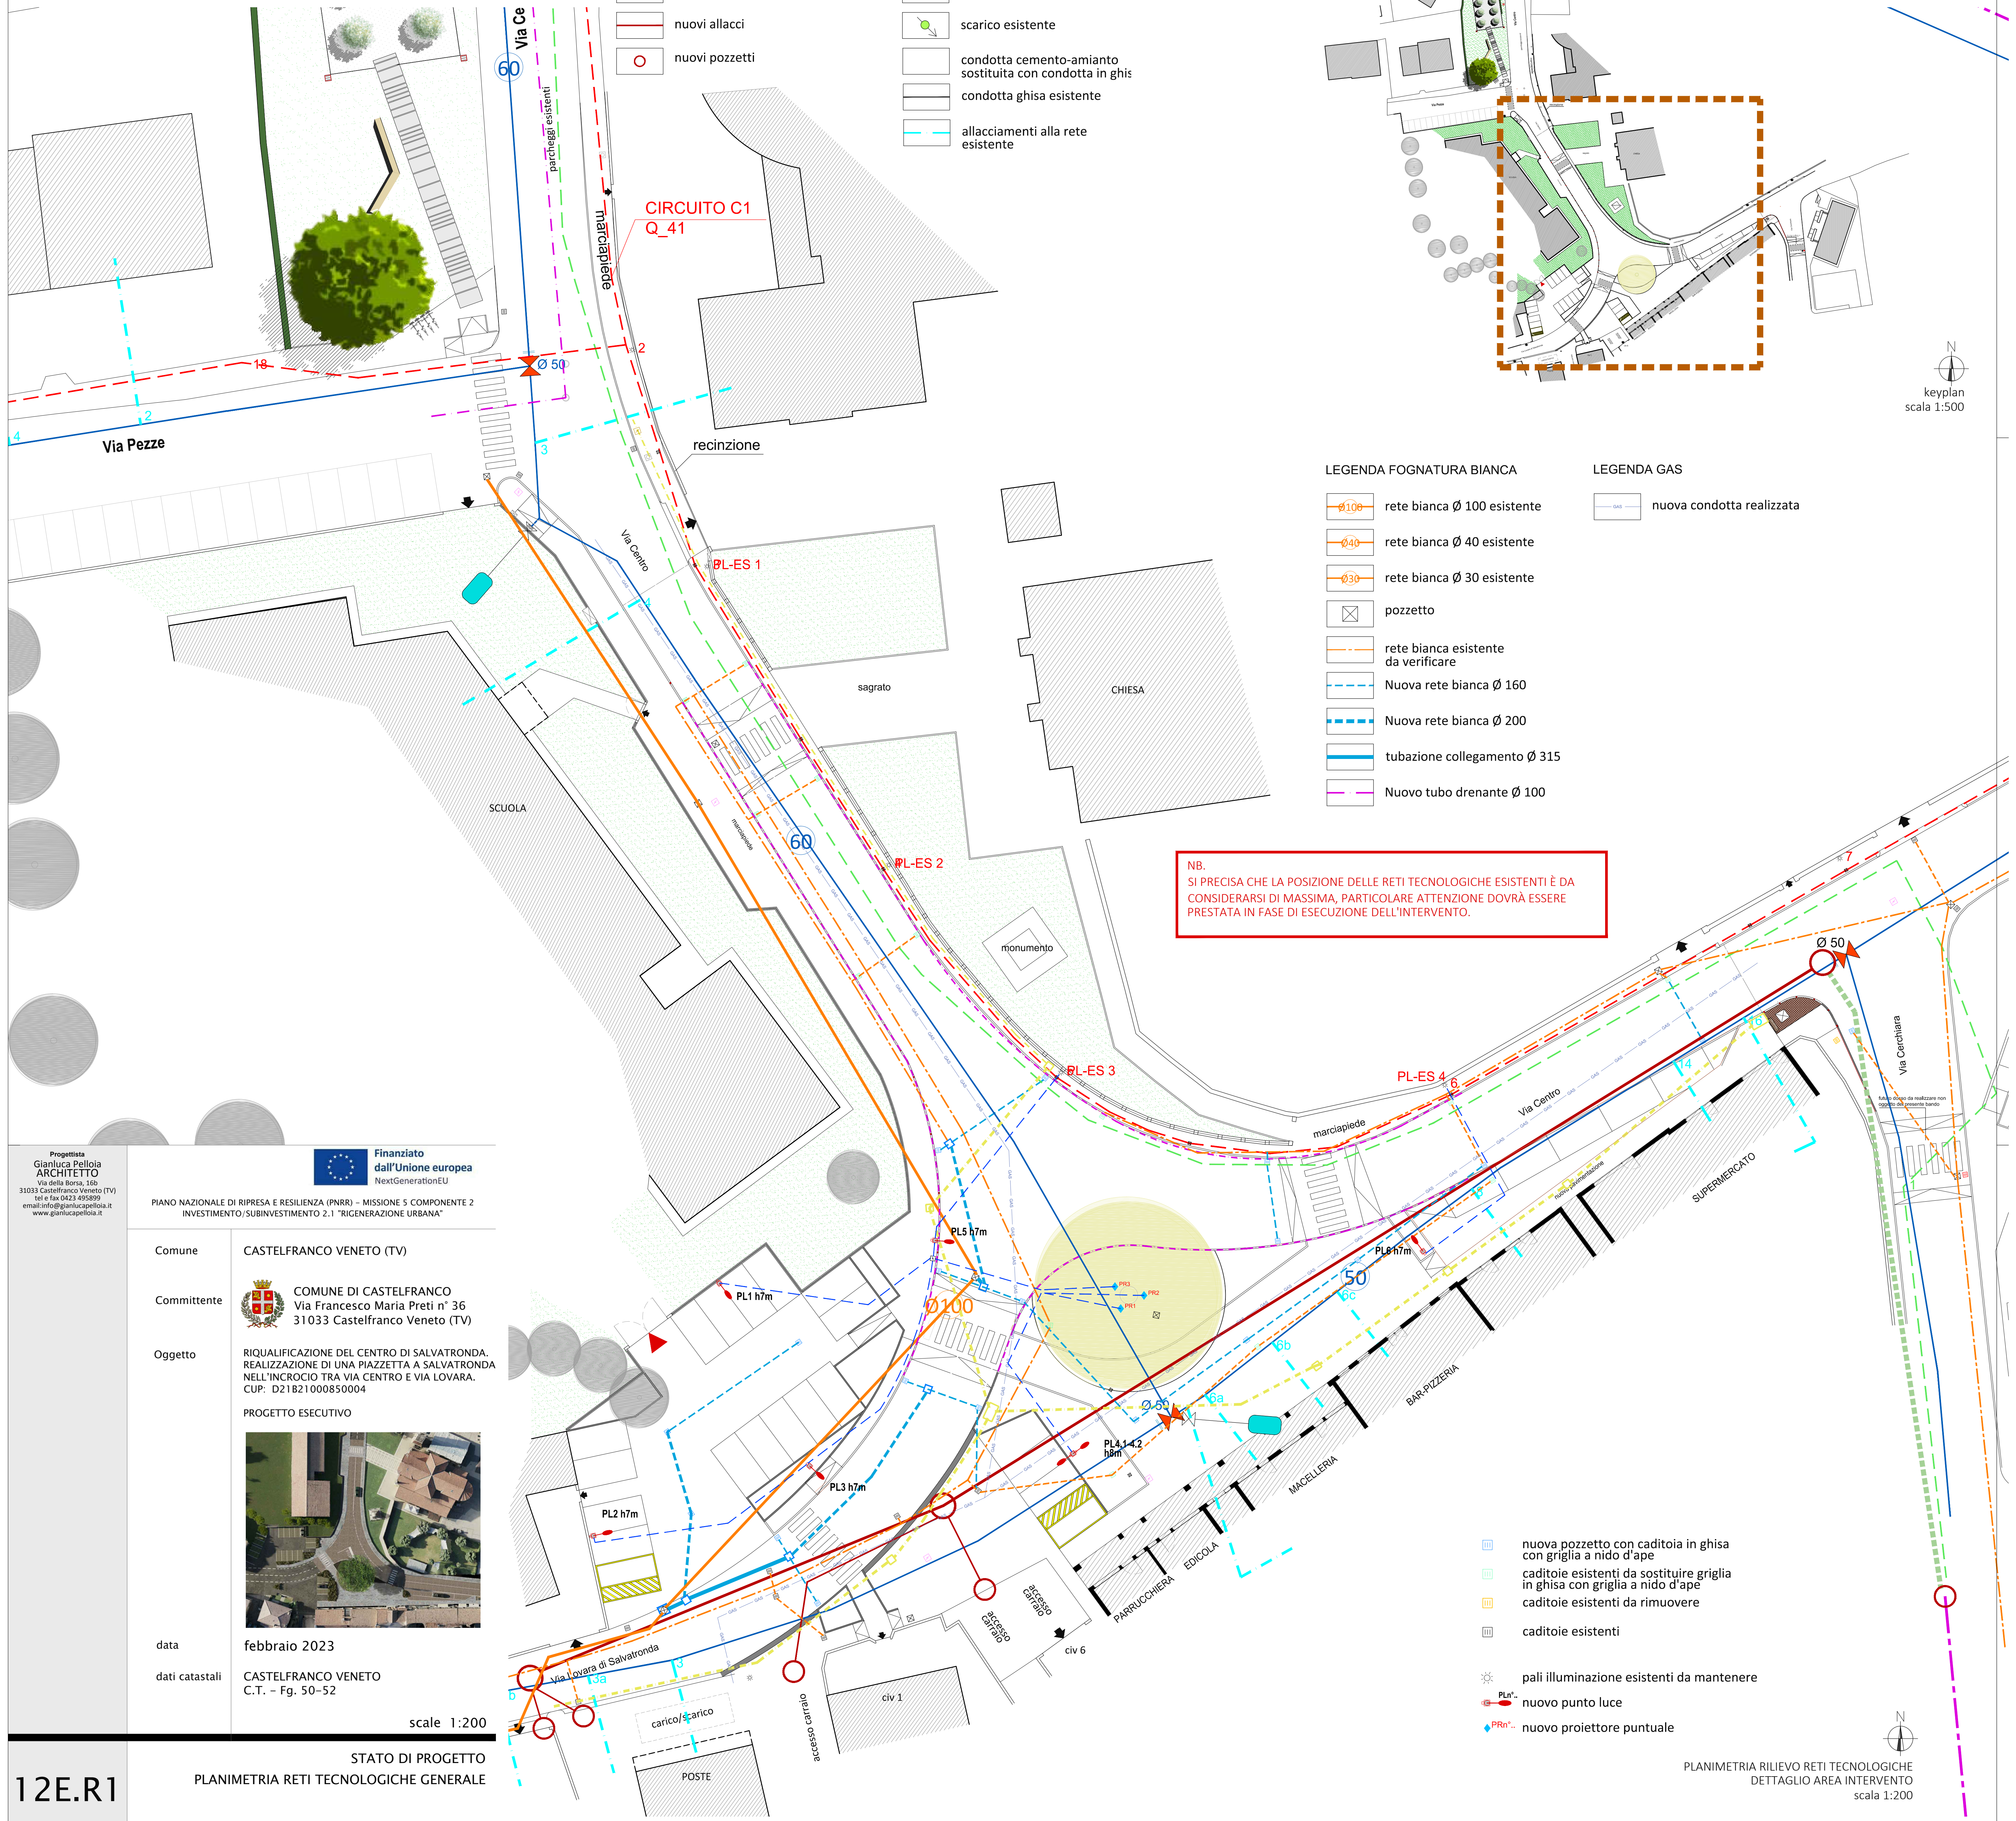

- nuova pozzetto con caditoia in ghisa con griglia a nido d'ape
- caditoie esistenti da sostituire griglia in ghisa con griglia a nido d'ape
- caditoie esistenti da rimuovere
- caditoie esistenti
- pali illuminazione esistenti da mantenere
- nuovo punto luce
- nuovo proiettore puntuale

Progettista
Gianluca Pelloia
ARCHITETTO
Via della Borsa, 10b
31033 Castelfranco Veneto (TV)
tel e fax 0423 495899
email info@gianlucapelloia.it
www.gianlucapelloia.it

Finanziato dall'Unione europea
NextGenerationEU

PIANO NAZIONALE DI RIPRESA E RESILIENZA (PNRR) - MISSIONE 5 COMPONENTE 2
INVESTIMENTO/SUBINVESTIMENTO 2.1 "RIGENERAZIONE URBANA"

Comune CASTELFRANCO VENETO (TV)

Committente
 COMUNE DI CASTELFRANCO
Via Francesco Maria Preti n° 36
31033 Castelfranco Veneto (TV)

Oggetto
RIQUALIFICAZIONE DEL CENTRO DI SALVATRONDA.
REALIZZAZIONE DI UNA PIAZZETTA A SALVATRONDA
NELL'INCROCIO TRA VIA CENTRO E VIA LOVARA.
CUP: D21B21000850004

PROGETTO ESECUTIVO

data febbraio 2023

dati catastali CASTELFRANCO VENETO
C.T. - Fg. 50-52

scale 1:200

STATO DI PROGETTO
PLANIMETRIA RETI TECNOLOGICHE GENERALE

12E.R1

PLANIMETRIA RILIEVO RETI TECNOLOGICHE
DETTAGLIO AREA INTERVENTO
scala 1:200

keyplan
scala 1:500