






PIANTA

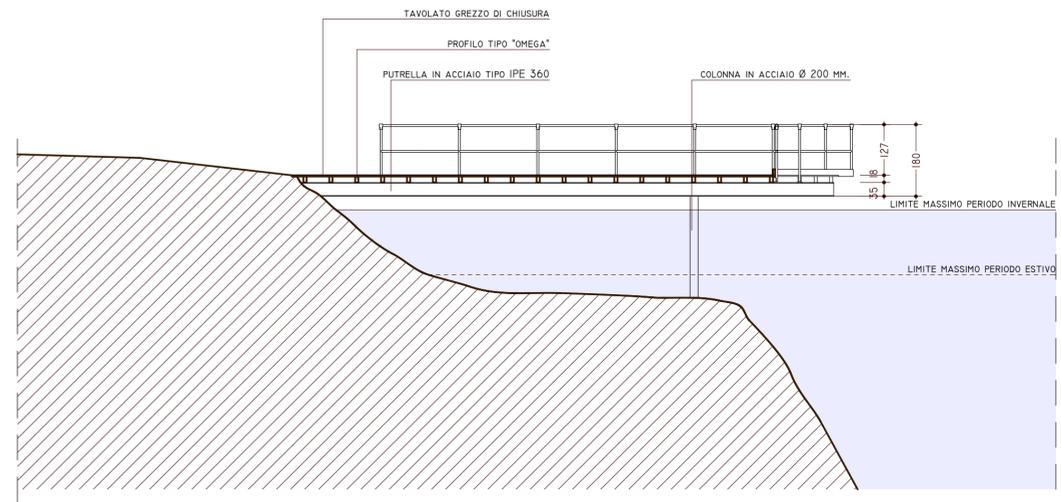


SEZIONE A - A

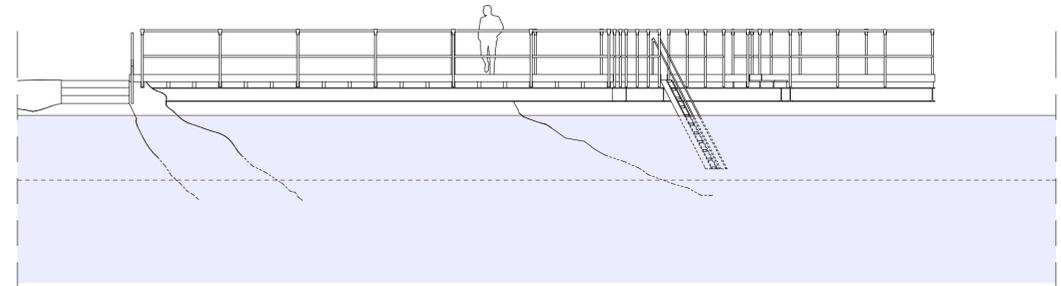

PROSPETTO NORD

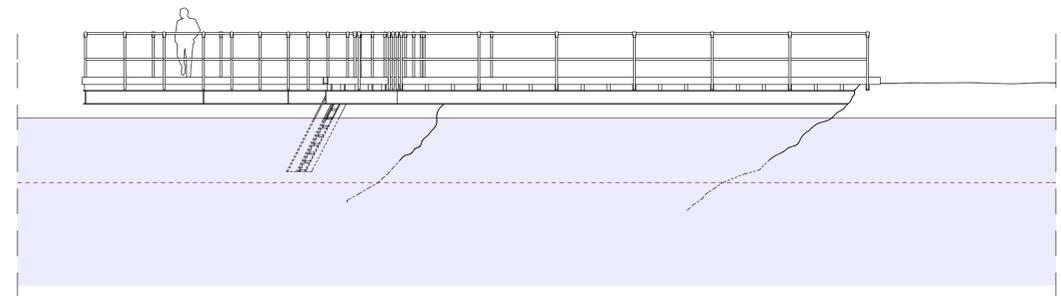

PROSPETTO SUD

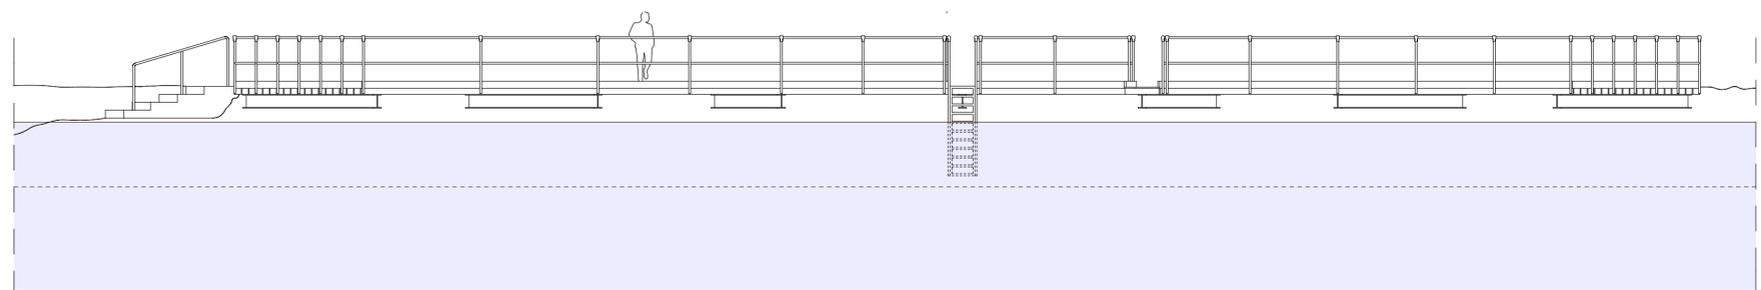

PROSPETTO OVEST (VISTA DAL LAGO)

5f

COMUNE CASTELFRANCO VENETO

G. FRANCO VIELMO
ARCHITETTO

PROGETTO NUOVO FABBRICATO AD USO COMMERCIALE
E SPORTIVO

COMM.TI Immobiliare F.A.M.M. s.r.l.
via Pagnana 46 - Castelfranco Veneto (TV)

via Roma 9 - 31033 Castelfranco V.to (TV)
Tel. e Fax: +39 0423 495999
e-mail: g. vielmo @ alice . it

PROGETTO ARCHITETTONICO
TERRAZZA ACCESSORIA
(in sanatoria)

SCALA	DATA	PROT.	INTEG.NI
1 - 100	01.10.2013	656 - 01	